


Утверждена ПОСТАНОВЛЕНИЕМ  
Администрации МО «Завьяловский район»  
Удмуртской Республики  
от \_\_\_\_\_ № \_\_\_\_\_

**Схема расположения земельного участка или земельных  
участков на кадастровом плане территории**

Условный номер земельного участка :ЗУ1		
Площадь земельного участка 2500 м <sup>2</sup>		
Обозначение характерных точек границы	Координаты, м	
	X	Y
1	2	3
н1	366537.94	2245177.38
н2	366560.33	2245134.42
н3	366605.29	2245168.26
4	366590.88	2245186.22
5	366574.07	2245206.69
н1	366537.94	2245177.38

Система координат: МСК-18

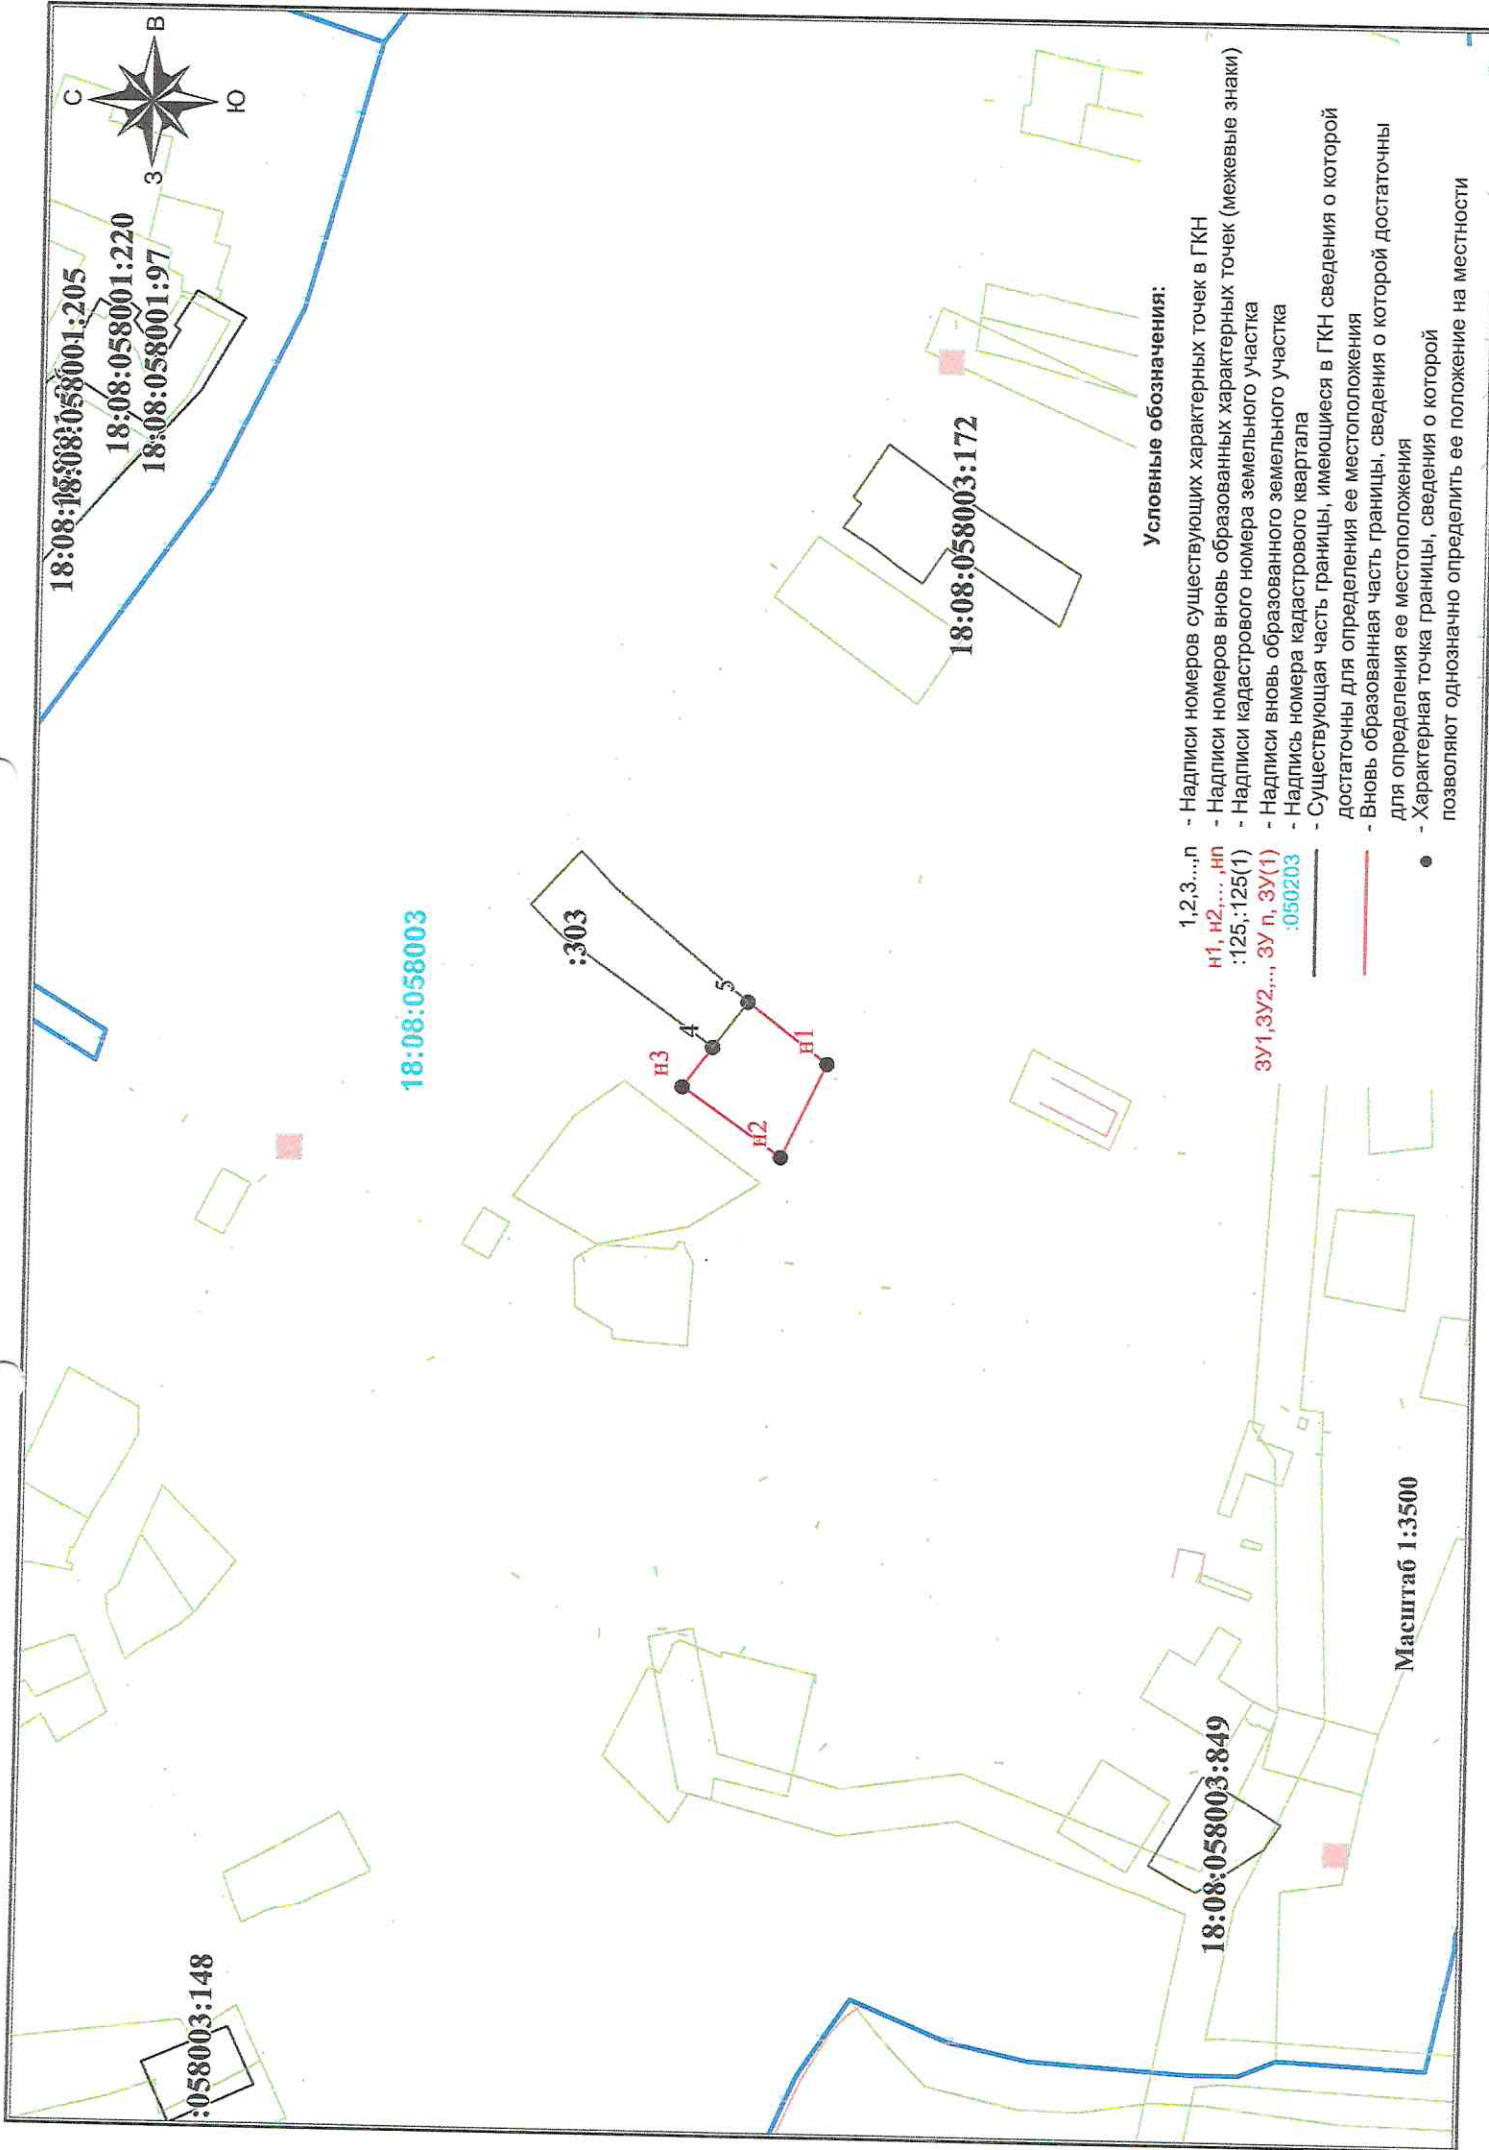

18:08:058003:148  
 18:08:058001:205  
 18:08:058001:220  
 18:08:058001:97

18:08:058003

:303


18:08:058003:172

18:08:058003:849

**Условные обозначения:**

- 1, 2, 3, ..., n
  - H1, H2, ..., Hn
  - :125, :125(1)
  - ЗУ1, ЗУ2, ..., ЗУ n, ЗУ(1)
  - :050203
- Надписи номеров существующих характерных точек в ГКН
  - Надписи номеров вновь образованных характерных точек (межевые знаки)
  - Надписи кадастрового номера земельного участка
  - Надписи вновь образованного земельного участка
  - Надпись номера кадастрового квартала
  - Существующая часть границы, имеющаяся в ГКН сведения о которой достаточны для определения ее местоположения
  - Новая образованная часть границы, сведения о которой достаточны для определения ее местоположения
  - Характерная точка границы, сведения о которой позволяют однозначно определить ее положение на местности

Масштаб 1:3500

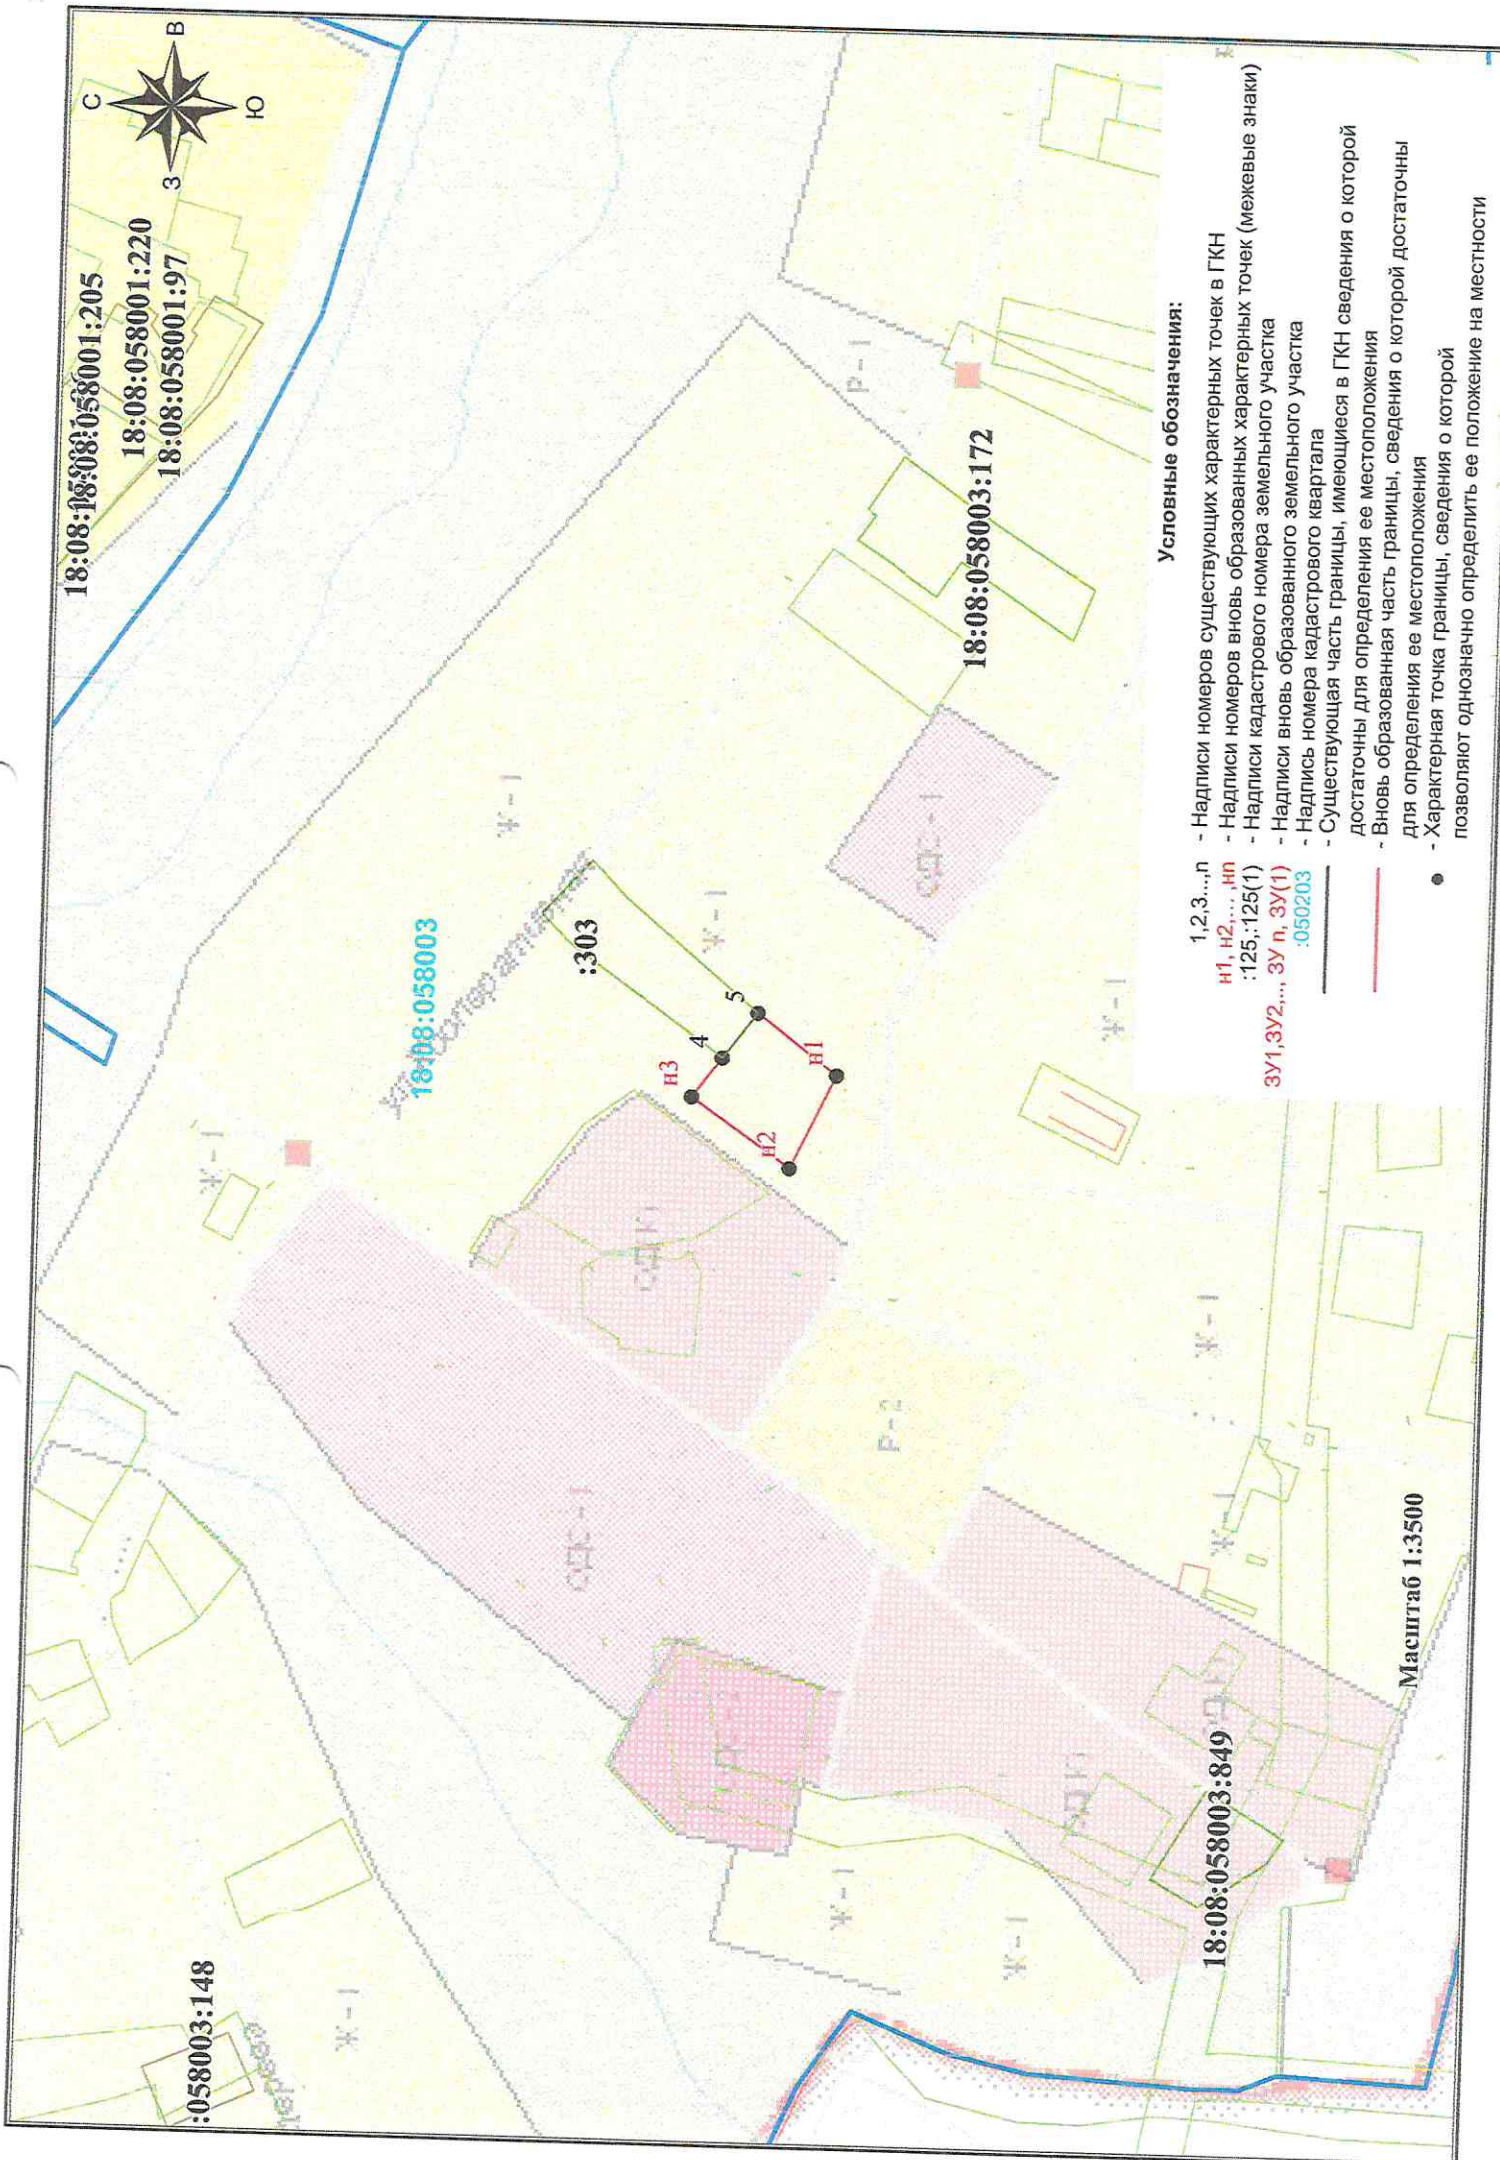

**Условные обозначения:**

- Надписи номеров существующих характерных точек в ГКН
- Надписи номеров вновь образованных характерных точек (межевые знаки)
- Надписи кадастрового номера земельного участка
- Надписи вновь образованного земельного участка
- Надпись номера кадастрового квартала
- Существующая часть границы, имеющаяся в ГКН сведения о которой достаточны для определения ее местоположения
- Новая образованная часть границы, сведения о которой достаточны для определения ее местоположения
- Характерная точка границы, сведения о которой позволяют однозначно определить ее положение на местности

- 1,2,3,...,n
- Н1, Н2, ... , Нn
- :125, :125(1)
- ЗУ1, ЗУ2, ... ЗУ n, ЗУ(1)
- :050203